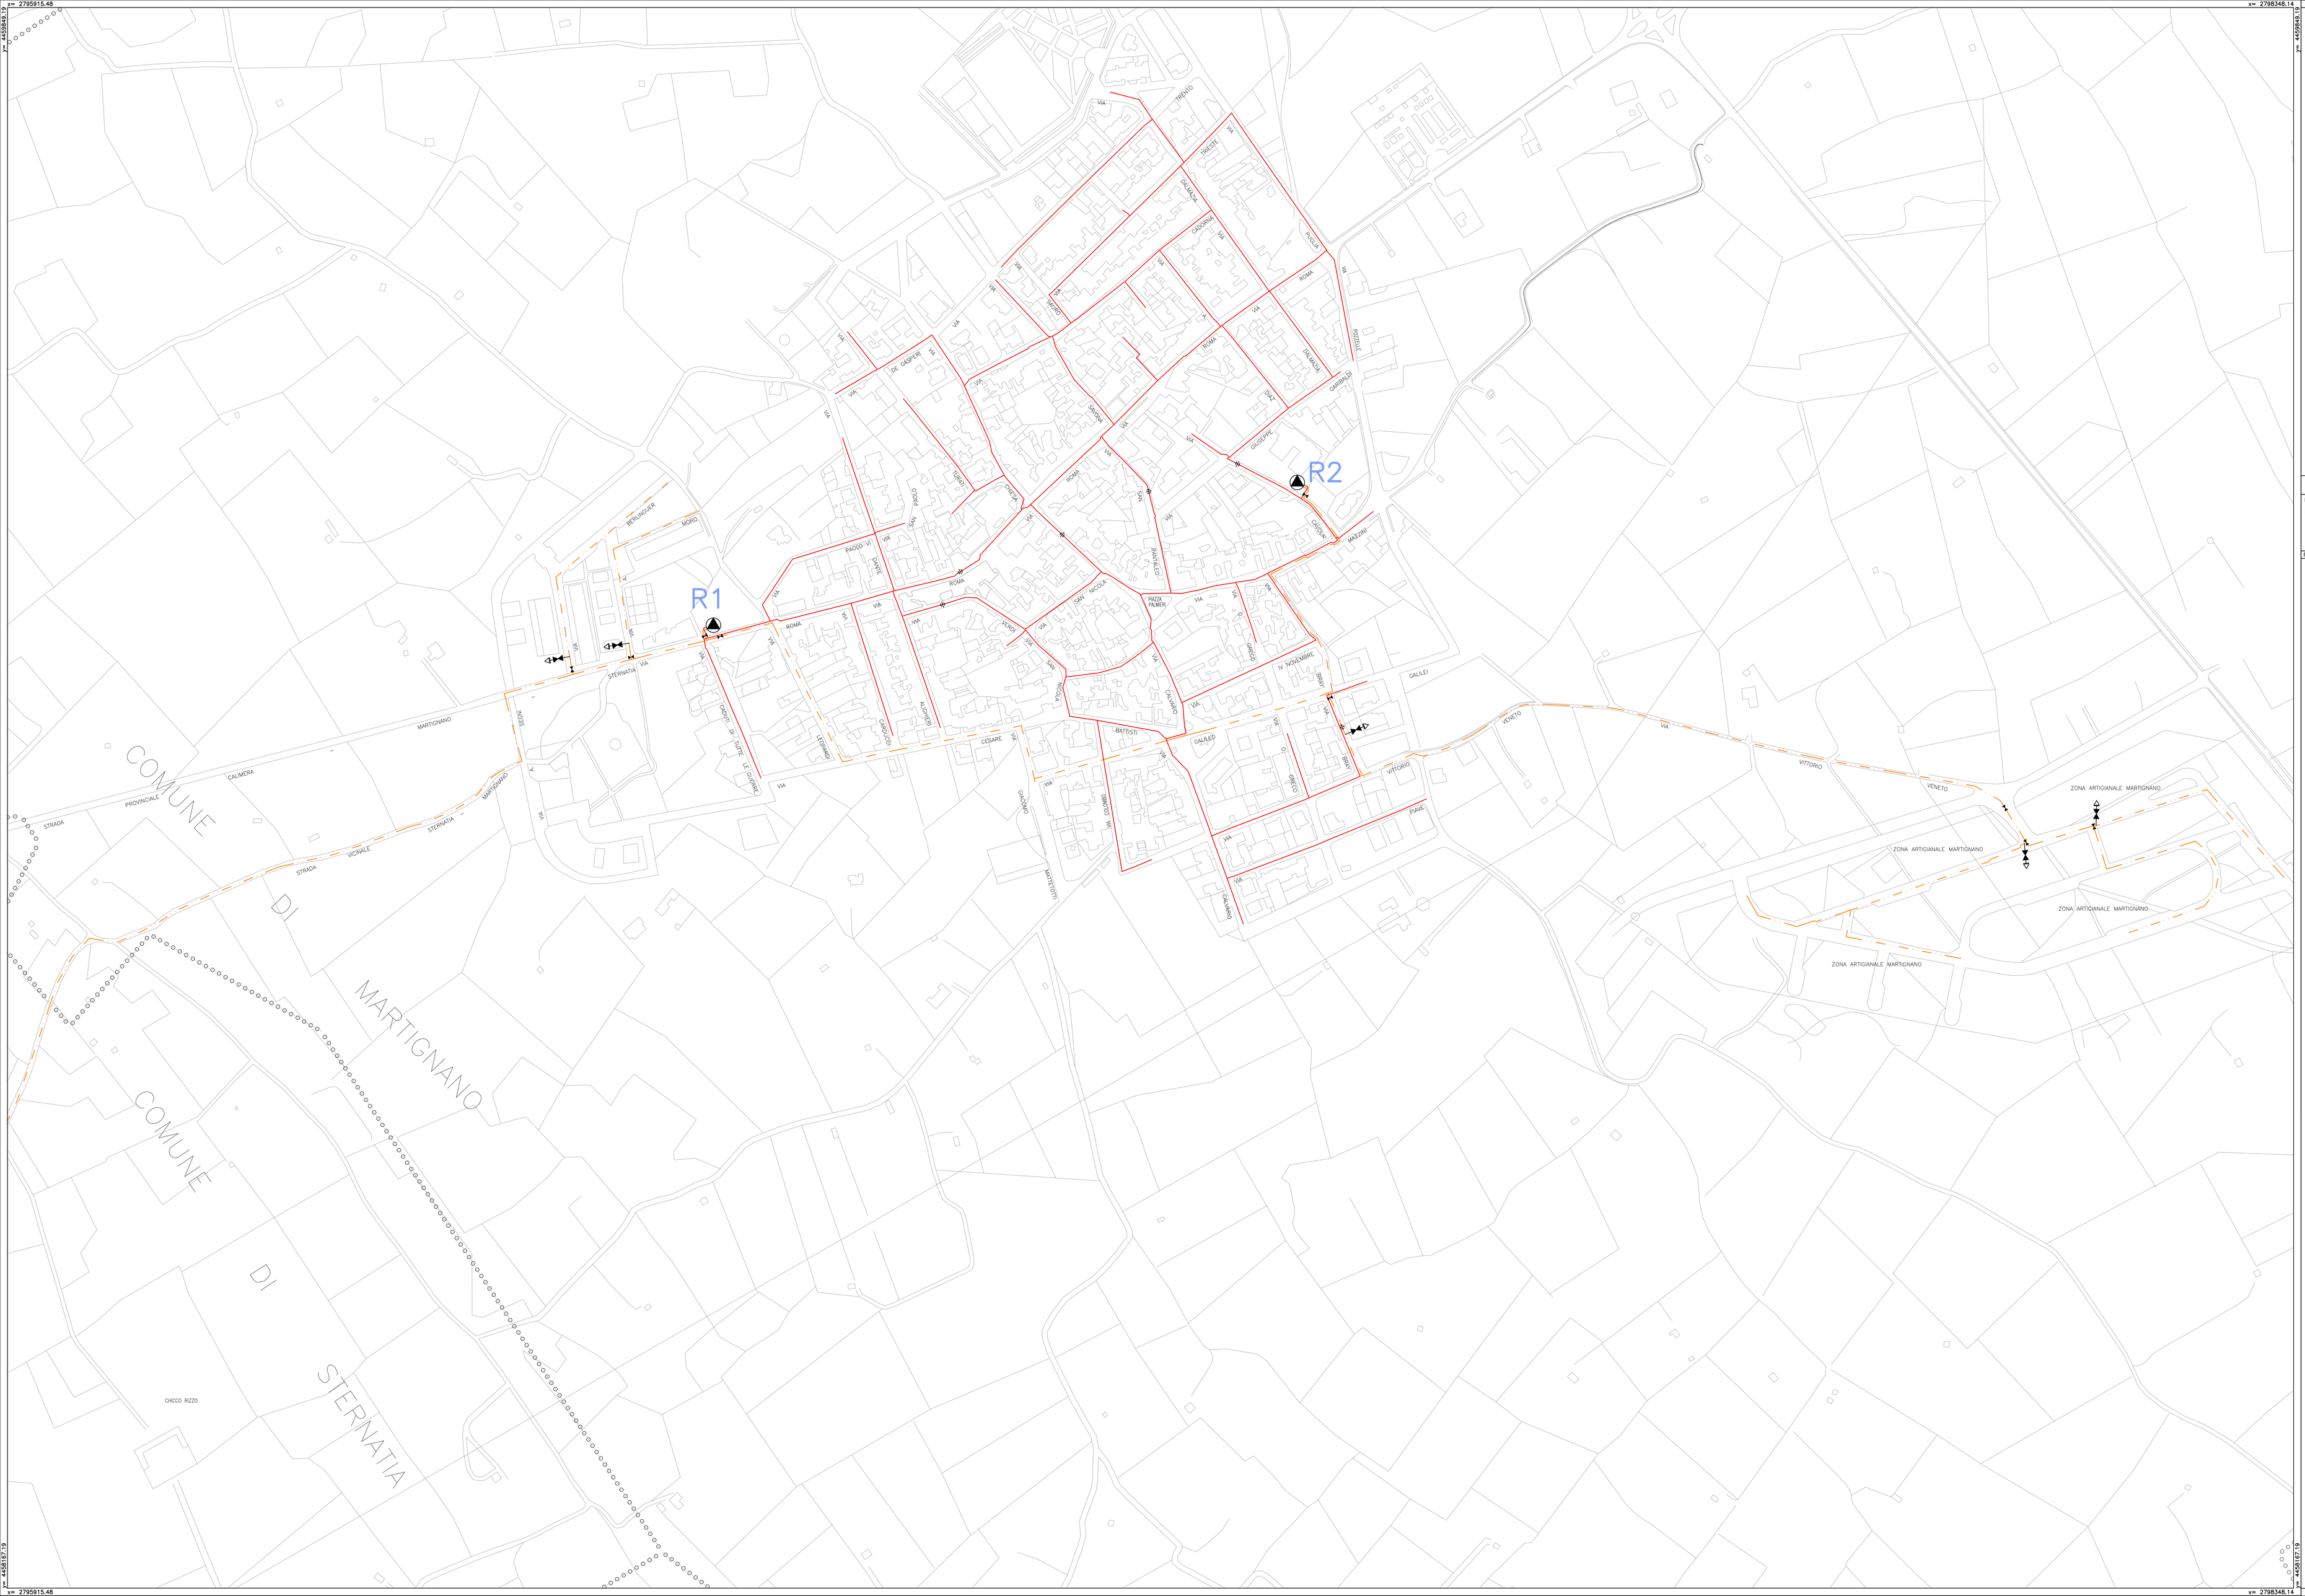

IMPIANTO DI DISTRIBUZIONE GAS METANO DEL COMUNE DI MARTIGNANO

PROVINCIA DI LECCE

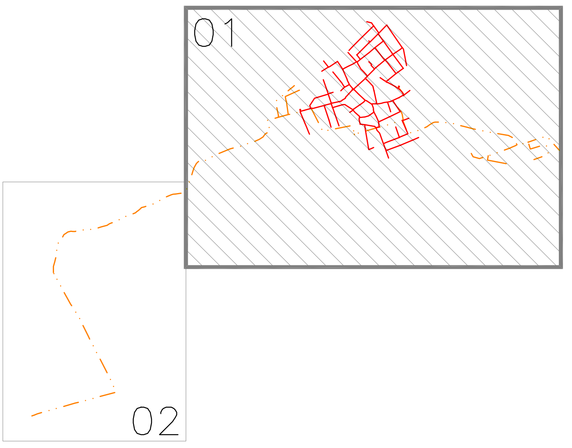

GIS - Sistema Informativo Territoriale Reti Tecnologiche

Italcogim Reti S.p.a.	Foglio: 01	Tavola 1 di 2	Scala 1:2000	Aggiornamento 31/07/2008
Descrizione PLANIMETRIA GENERALE RETE	Disegno n° 14948 Del 03/04/02	Cod. Progetto 0096	Cod. Impianto 96003	Verifica CO - GIS SEDE
	Sostit. Disegni n°	file PLT MRNO_14948_1.Plt		Elaborazione GIS SEDE

E' vietata la riproduzione anche parziale, l'utilizzo e la divulgazione senza il consenso scritto di Italcogim Reti S.p.A.

LEGENDA:

Simbolo	Descrizione
	CABINA DI DECOMPRESSIONE E MISURA GAS METANO
	SOTTOCABINA DI DECOMPRESSIONE
	GRUPPO DI RIDUZIONE FINALE
	GRUPPO DI RIDUZIONE DI UTENZA
	METANODOTTO SNAM
	CONDOTTA DI TRASPORTO ALTA PRESSIONE
	CONDOTTE DI TRASPORTO
	CONDOTTA DI TRASPORTO/DISTRIBUZIONE
	CONDOTTA DI DISTRIBUZIONE
	VALVOLA D'INTERCETTAZIONE GAS
	VALVOLA D'INTERCETTAZIONE GAS IN POZZETTO
	GIUNTO DIELETTRICO
	GIUNTO DIELETTRICO IN POZZETTO
	SCARICO RAPIDO