IMPIANTO DI DISTRIBUZIONE GAS METANO DEL COMUNE DI MARTIGNANO

PROVINCIA DI LECCE

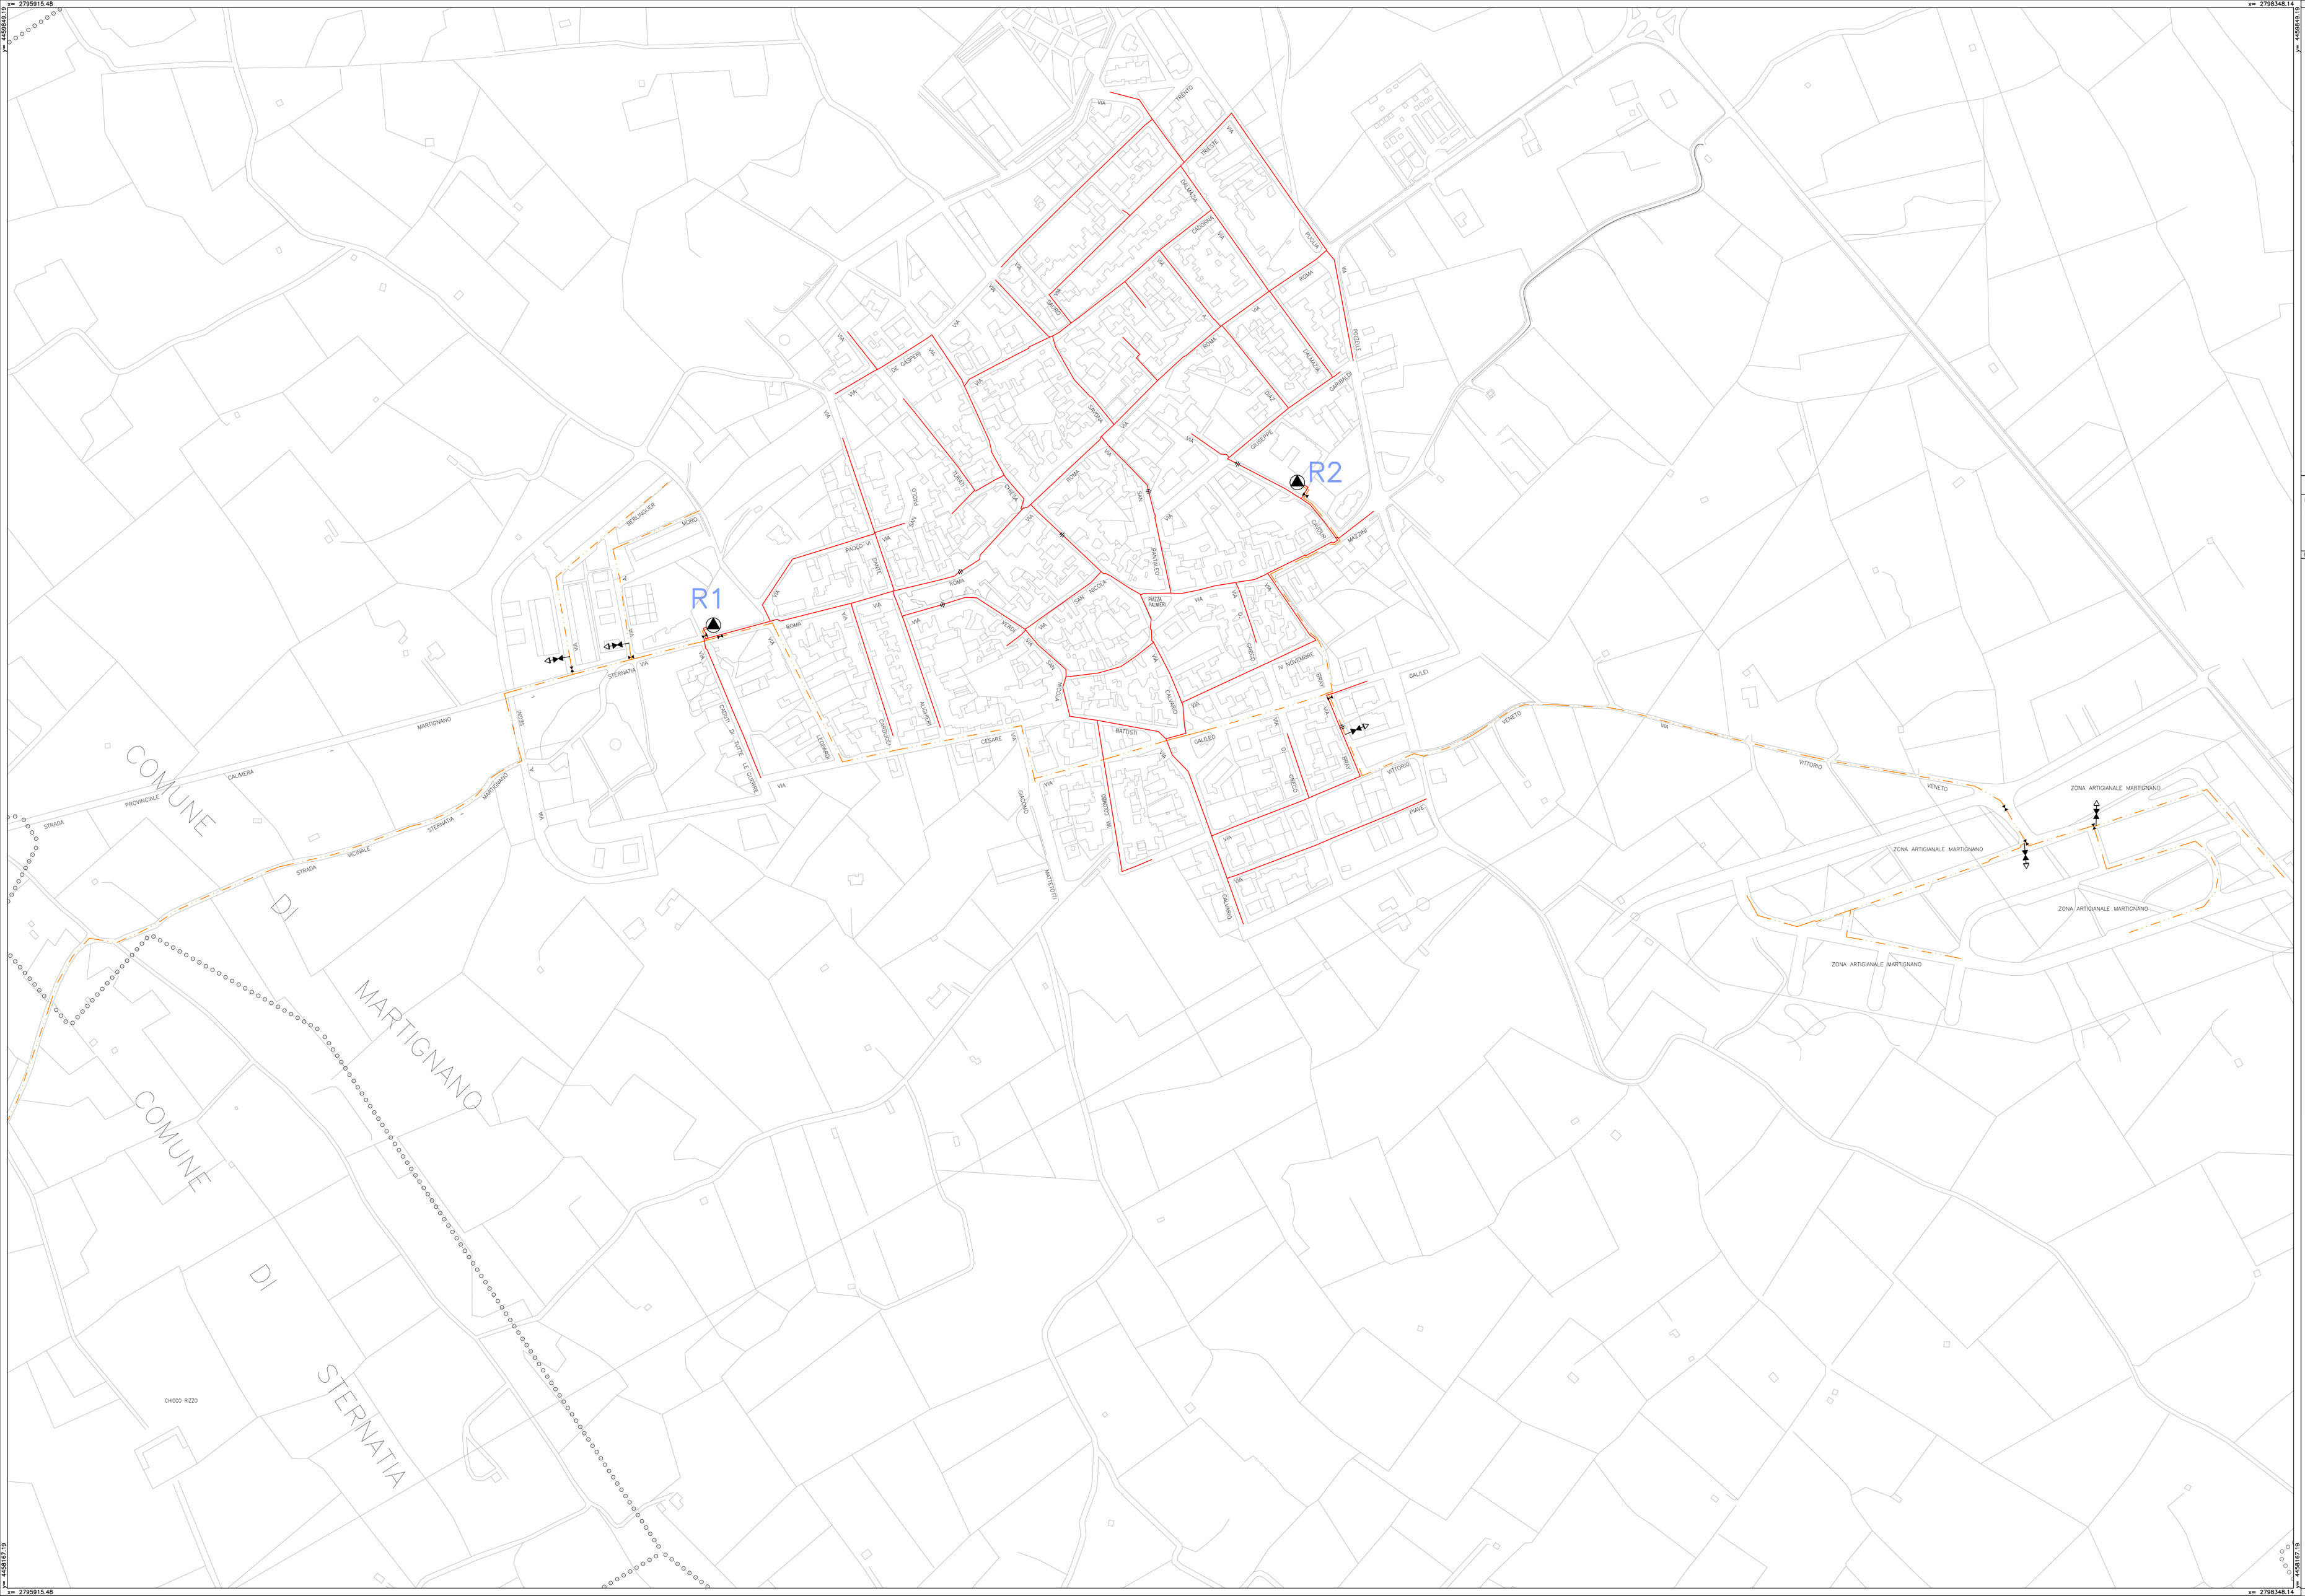
x= 2795915.48
x= 2798348.14
y= 4456187.19
y= 4458619.52
R1
R2
COMUNE DI MARTIGNANO
COMUNE DI STERNATIA
MARTIGNANO
STERNATIA
CALIMERA
PROVINCIALE
STRADA
VICINALE
STERNATIA
MARTIGNANO
ZONA ARTIGIANALE MARTIGNANO
ZONA ARTIGIANALE MARTIGNANO
ZONA ARTIGIANALE MARTIGNANO
ZONA ARTIGIANALE MARTIGNANO
CHICCO RIZZO
VITTORIO
VENETO
GALILEI
ROMA
CESARE
BATTISTI
MATTEOTTI
GIOVANNI
FRANC.
BERLINGUER
MORO
DE GASPERI
PAOLO VI
DANTE
SAN
GIUSEPPE
GARIBALDI
MAZZINI
N. SOMMARIVA
PIETRO
PAOLO
GIUSEPPE
ANTONIO
SAN NICOLA
PIAZZA PRIMO MAGGIO
CAPUTO
DEL CORSO
DI DETTE DI GIORGIO
LEONARDO
GIACOMO
DALMAZIA
TRIESTE
TRENTO
MARCO
CAPOLA
VITO
SAN
ROSARIO
CAPUTO
GIUSEPPE
PALMIERI
GIACOMO
ANTONIO
SAN
GIUSEPPE
ROMA
ROMA
ROMA